



SES GAVINES

2º2ª

Vivienda 2º 2ª
Ubicada en planta segunda

SUPERFICIES INTERIORES

Distribuidor	3,80 m ²
Sala de estar-comedor-cocina	24,36 m ²
Baño	3,27 m ²
Habitación	13,06 m ²



SUPERFICIE ÚTIL TOTAL 44,50 m²

SUPERFICIE CONSTRUIDA 52,05 m²

SUPERFICIES EXTERIORES

Terraza cubierta	0,00 m ²
Terraza descubierta	16,80 m ²

SUPERFICIE EXTERIOR TOTAL 16,80 m²

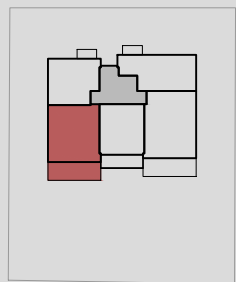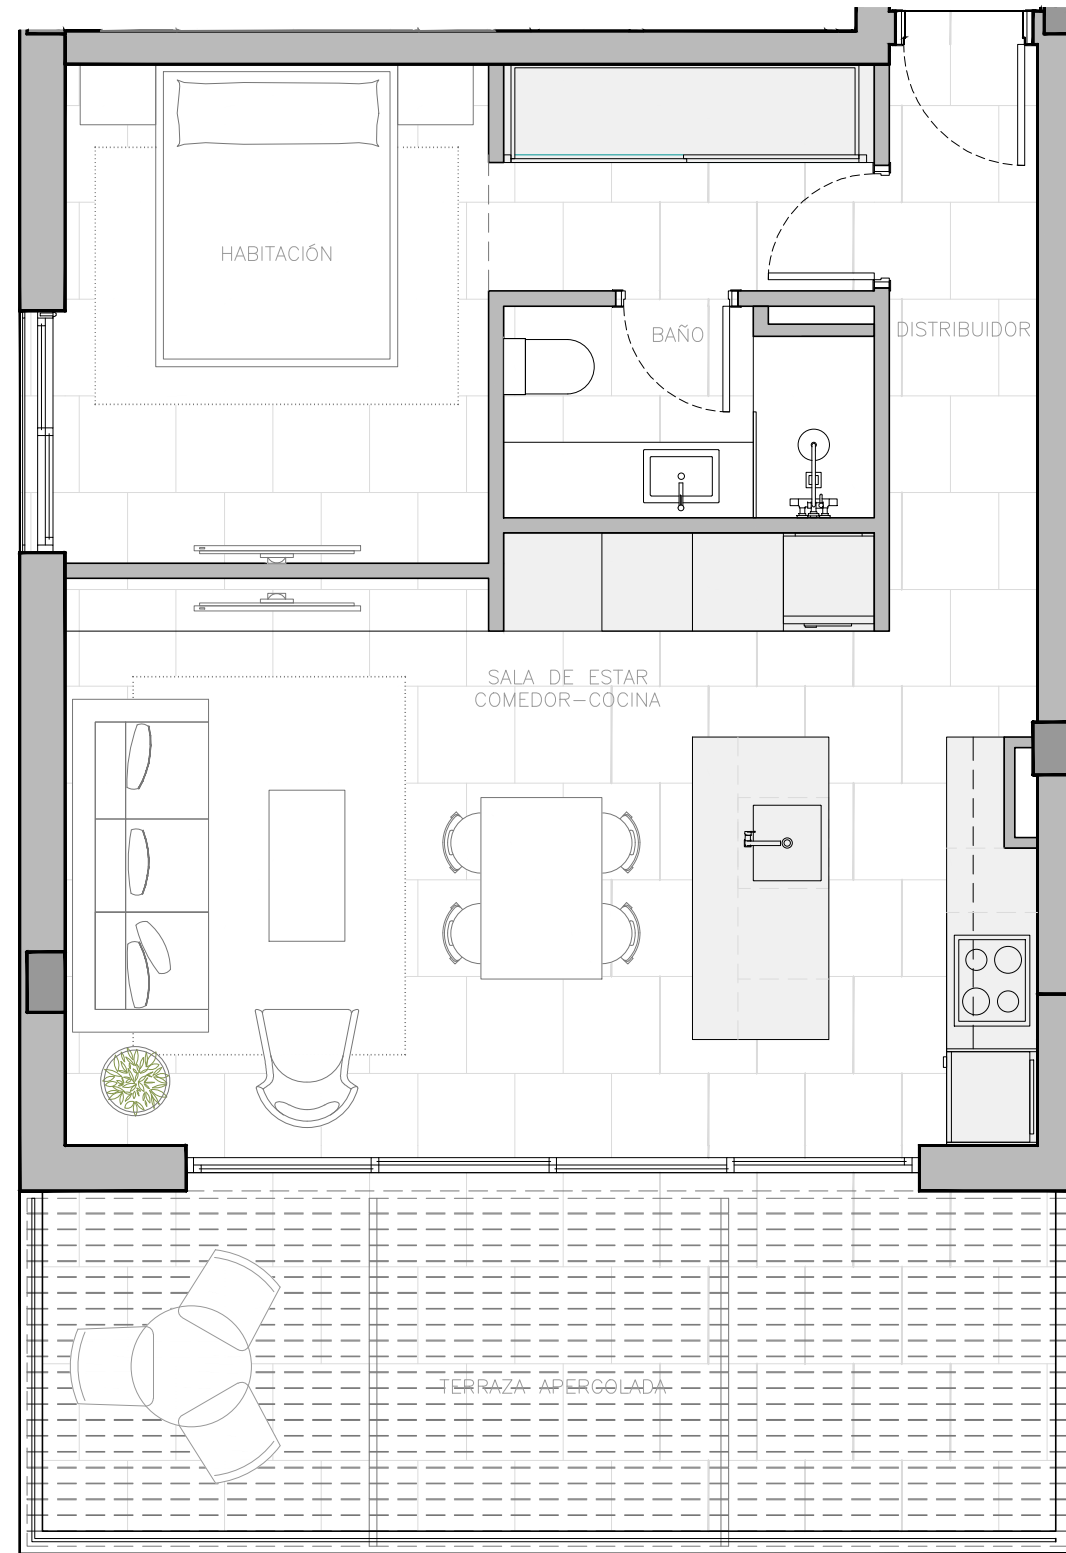

Escala Din A3: 1/50

Fecha: 31.03.2022

EL PRESENTE DOCUMENTO ES DE CARÁCTER INFORMATIVO Y PODRÁ EXPERIMENTAR VARIACIONES POR EXIGENCIAS DEL PROYECTO. TODO EL MOBILIARIO ES MERAMENTE DECORATIVO. LAS SUPERFICIES EXPRESADAS SON APROXIMADAS, PUDIENDO EXPERIMENTAR MODIFICACIONES EN EL DESARROLLO DE LA EJECUCIÓN DE LAS OBRAS.

