



SES GAVINES

2º5ª

Vivienda 2º 5ª
Ubicada en planta segunda

SUPERFICIES INTERIORES

Sala de estar-comedor-cocina	22,39 m ²
Habitación 1	11,43 m ²
Baño 1	3,34 m ²



SUPERFICIE ÚTIL TOTAL 37,16 m²

SUPERFICIE CONSTRUIDA 44,30 m²

SUPERFICIES EXTERIORES

Terraza cubierta	0,00 m ²
Terraza descubierta	3,12 m ²

SUPERFICIE EXTERIOR TOTAL 3,12 m²

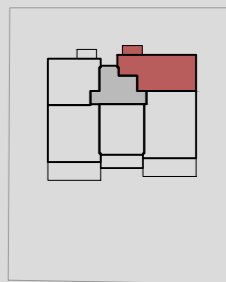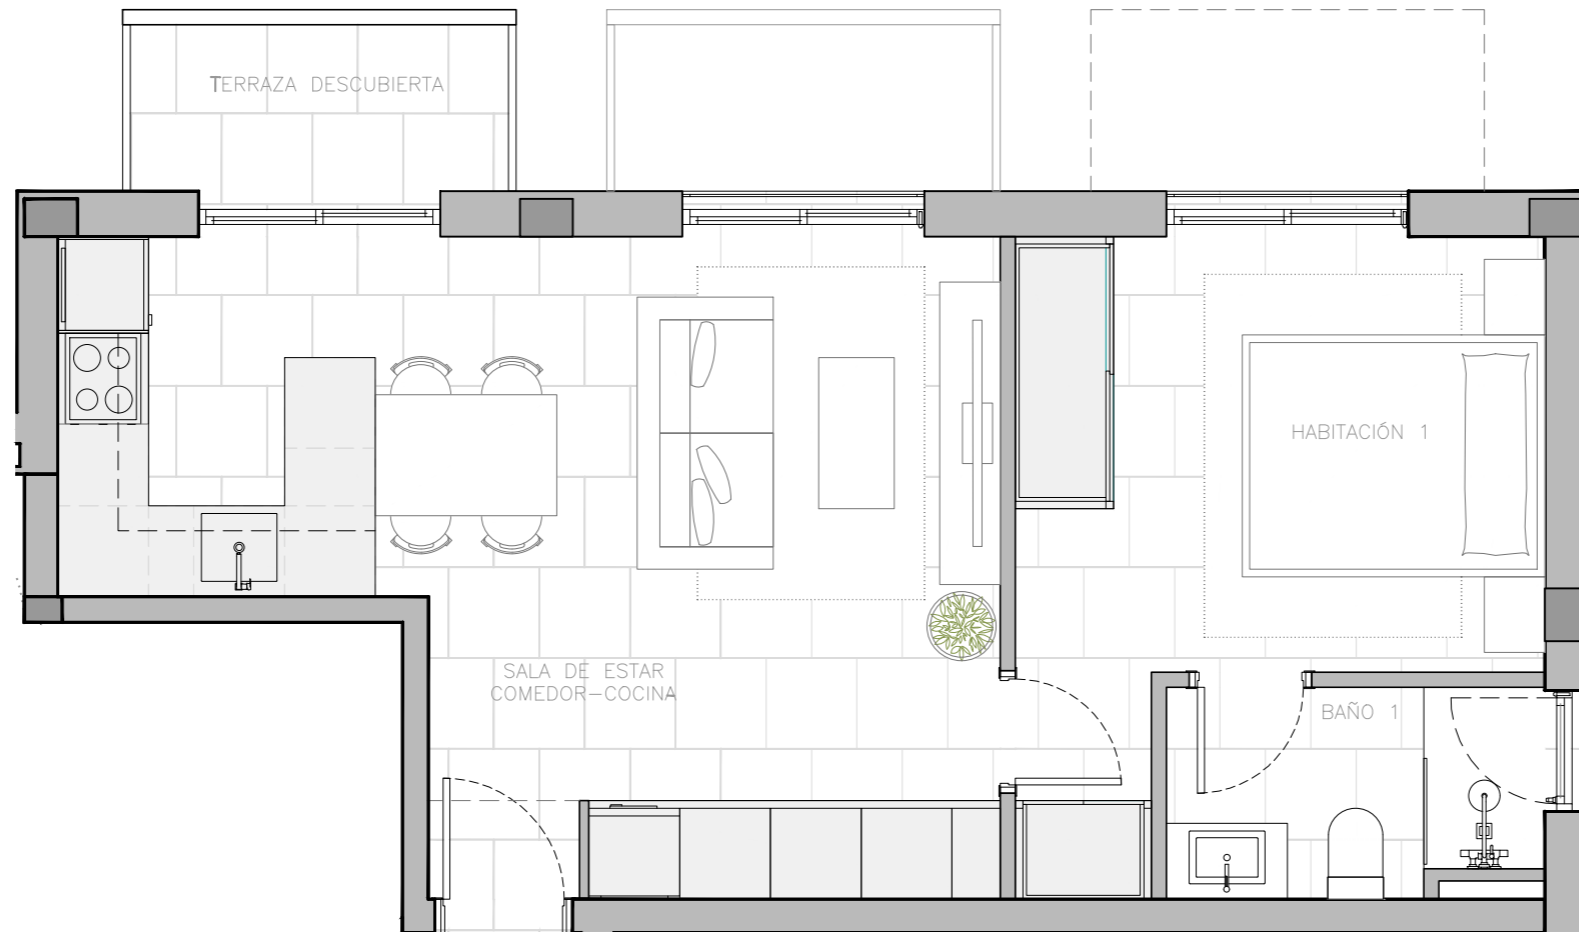

Escala Din A3: 1/50

Fecha: 31.03.2022

EL PRESENTE DOCUMENTO ES DE CARÁCTER INFORMATIVO Y PODRÁ EXPERIMENTAR VARIACIONES POR EXIGENCIAS DEL PROYECTO. TODO EL MOBILIARIO ES MERAMENTE DECORATIVO. LAS SUPERFICIES EXPRESADAS SON APROXIMADAS, PUDIENDO EXPERIMENTAR MODIFICACIONES EN EL DESARROLLO DE LA EJECUCIÓN DE LAS OBRAS.

