



SES GAVINES

3^o2^a

Vivienda 3^o 1^a
Ubicada en planta tercera

SUPERFICIES INTERIORES

Sala de estar-comedor-cocina	26,77 m ²
Recibidor	5,86 m ²
Habitación 1	11,95 m ²
Baño 1	4,24 m ²
Habitación 2	8,01 m ²
Habitación 3	8,10 m ²
Baño 2	3,31 m ²
Escaleras	2,56 m ²



SUPERFICIE ÚTIL TOTAL 70,80 m²

SUPERFICIE CONSTRUIDA 83,43 m²

SUPERFICIES EXTERIORES

Terraza cubierta	0,00 m ²
Terraza descubierta norte	3,12 m ²
Terraza descubierta sur	27,65 m ²
Terraza descubierta superior	80,84 m ²

SUPERFICIE EXTERIOR TOTAL 111,61 m²

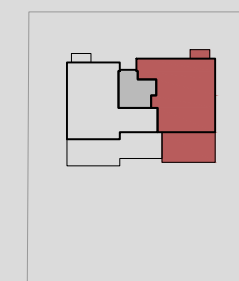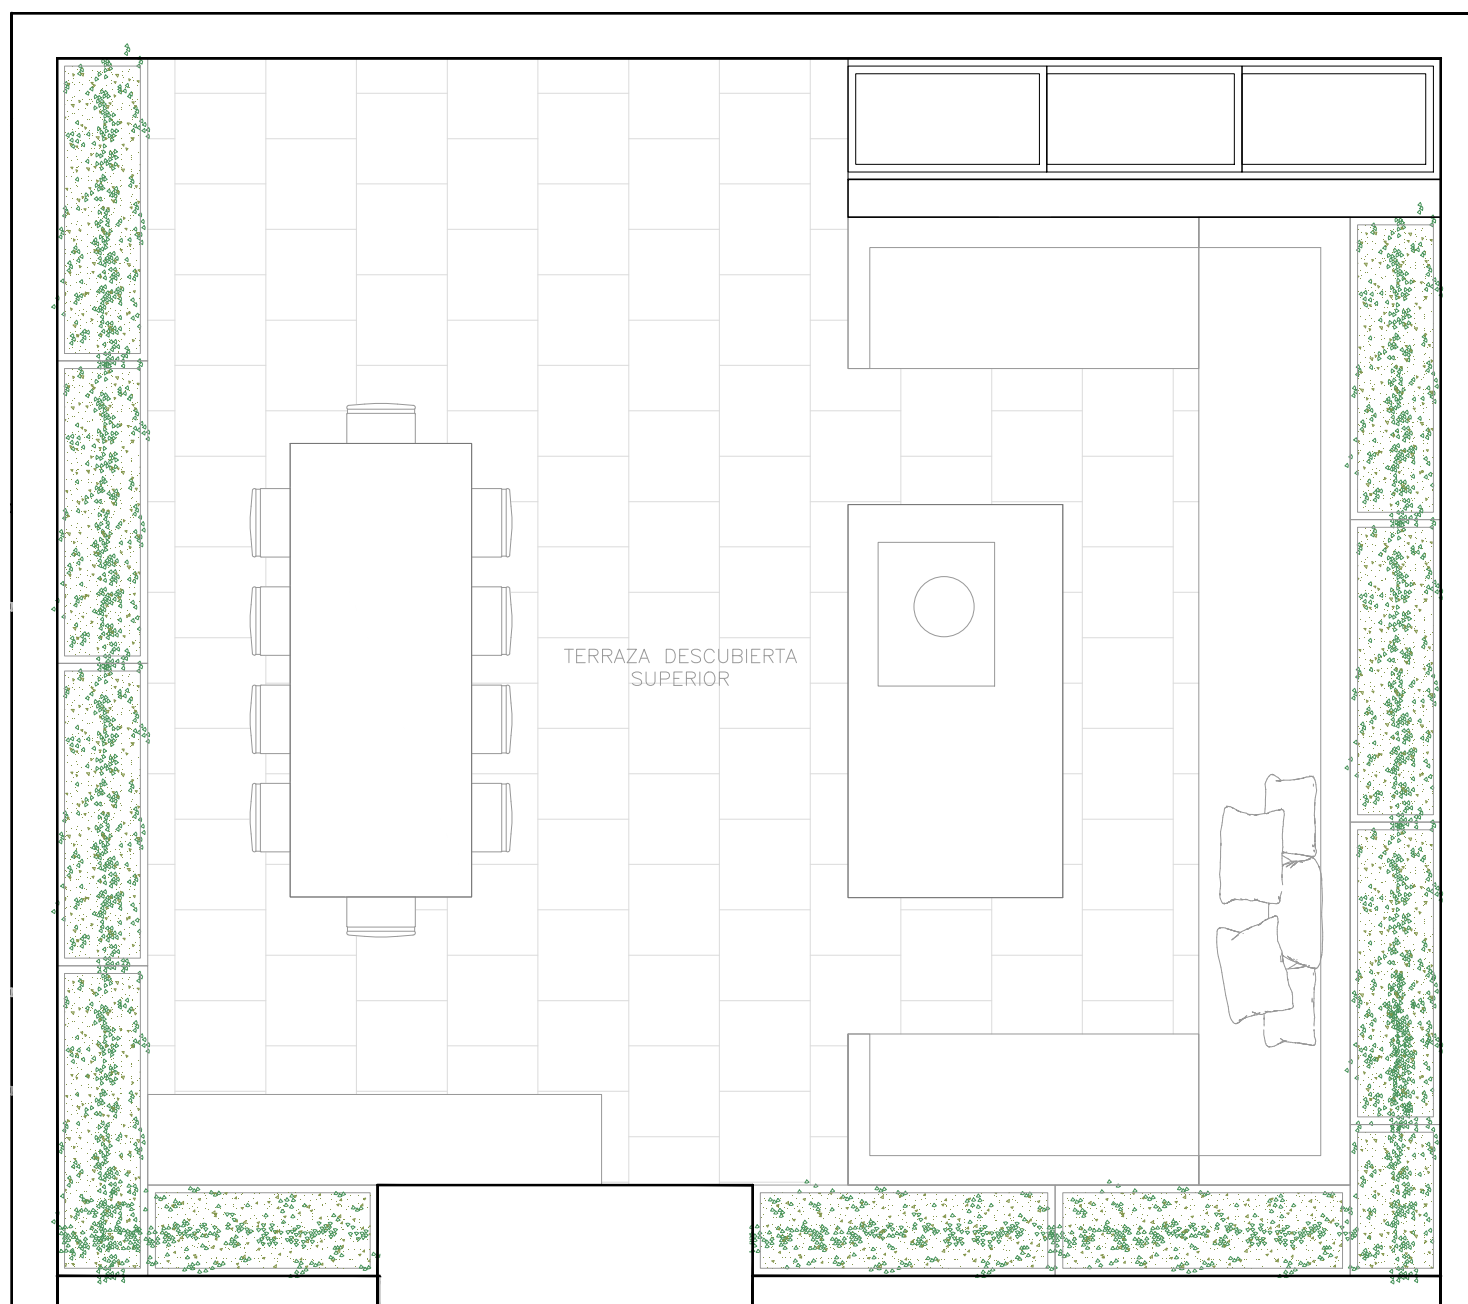

Escala Din A3: 1/50

Fecha: 19.04.2022

EL PRESENTE DOCUMENTO ES DE CARÁCTER INFORMÁTIVO Y PODRÁ EXPERIMENTAR VARIACIONES POR EXIGENCIAS DEL PROYECTO. TODO EL MOBILIARIO ES MERAMENTE DECORATIVO. LAS SUPERFICIES EXPRESADAS SON APROXIMADAS, PUDIENDO EXPERIMENTAR MODIFICACIONES EN EL DESARROLLO DE LA EJECUCIÓN DE LAS OBRAS.

GRUP GALA
Constructores desde 1929

