



SES GAVINES



P04

Plaza aparcamiento 04
Ubicada en planta sótano

SUPERFICIE ÚTIL

Plaza 04 12,17 m²

SUPERFICIE ÚTIL TOTAL 12,17 m²

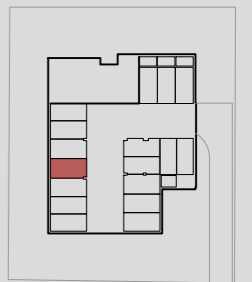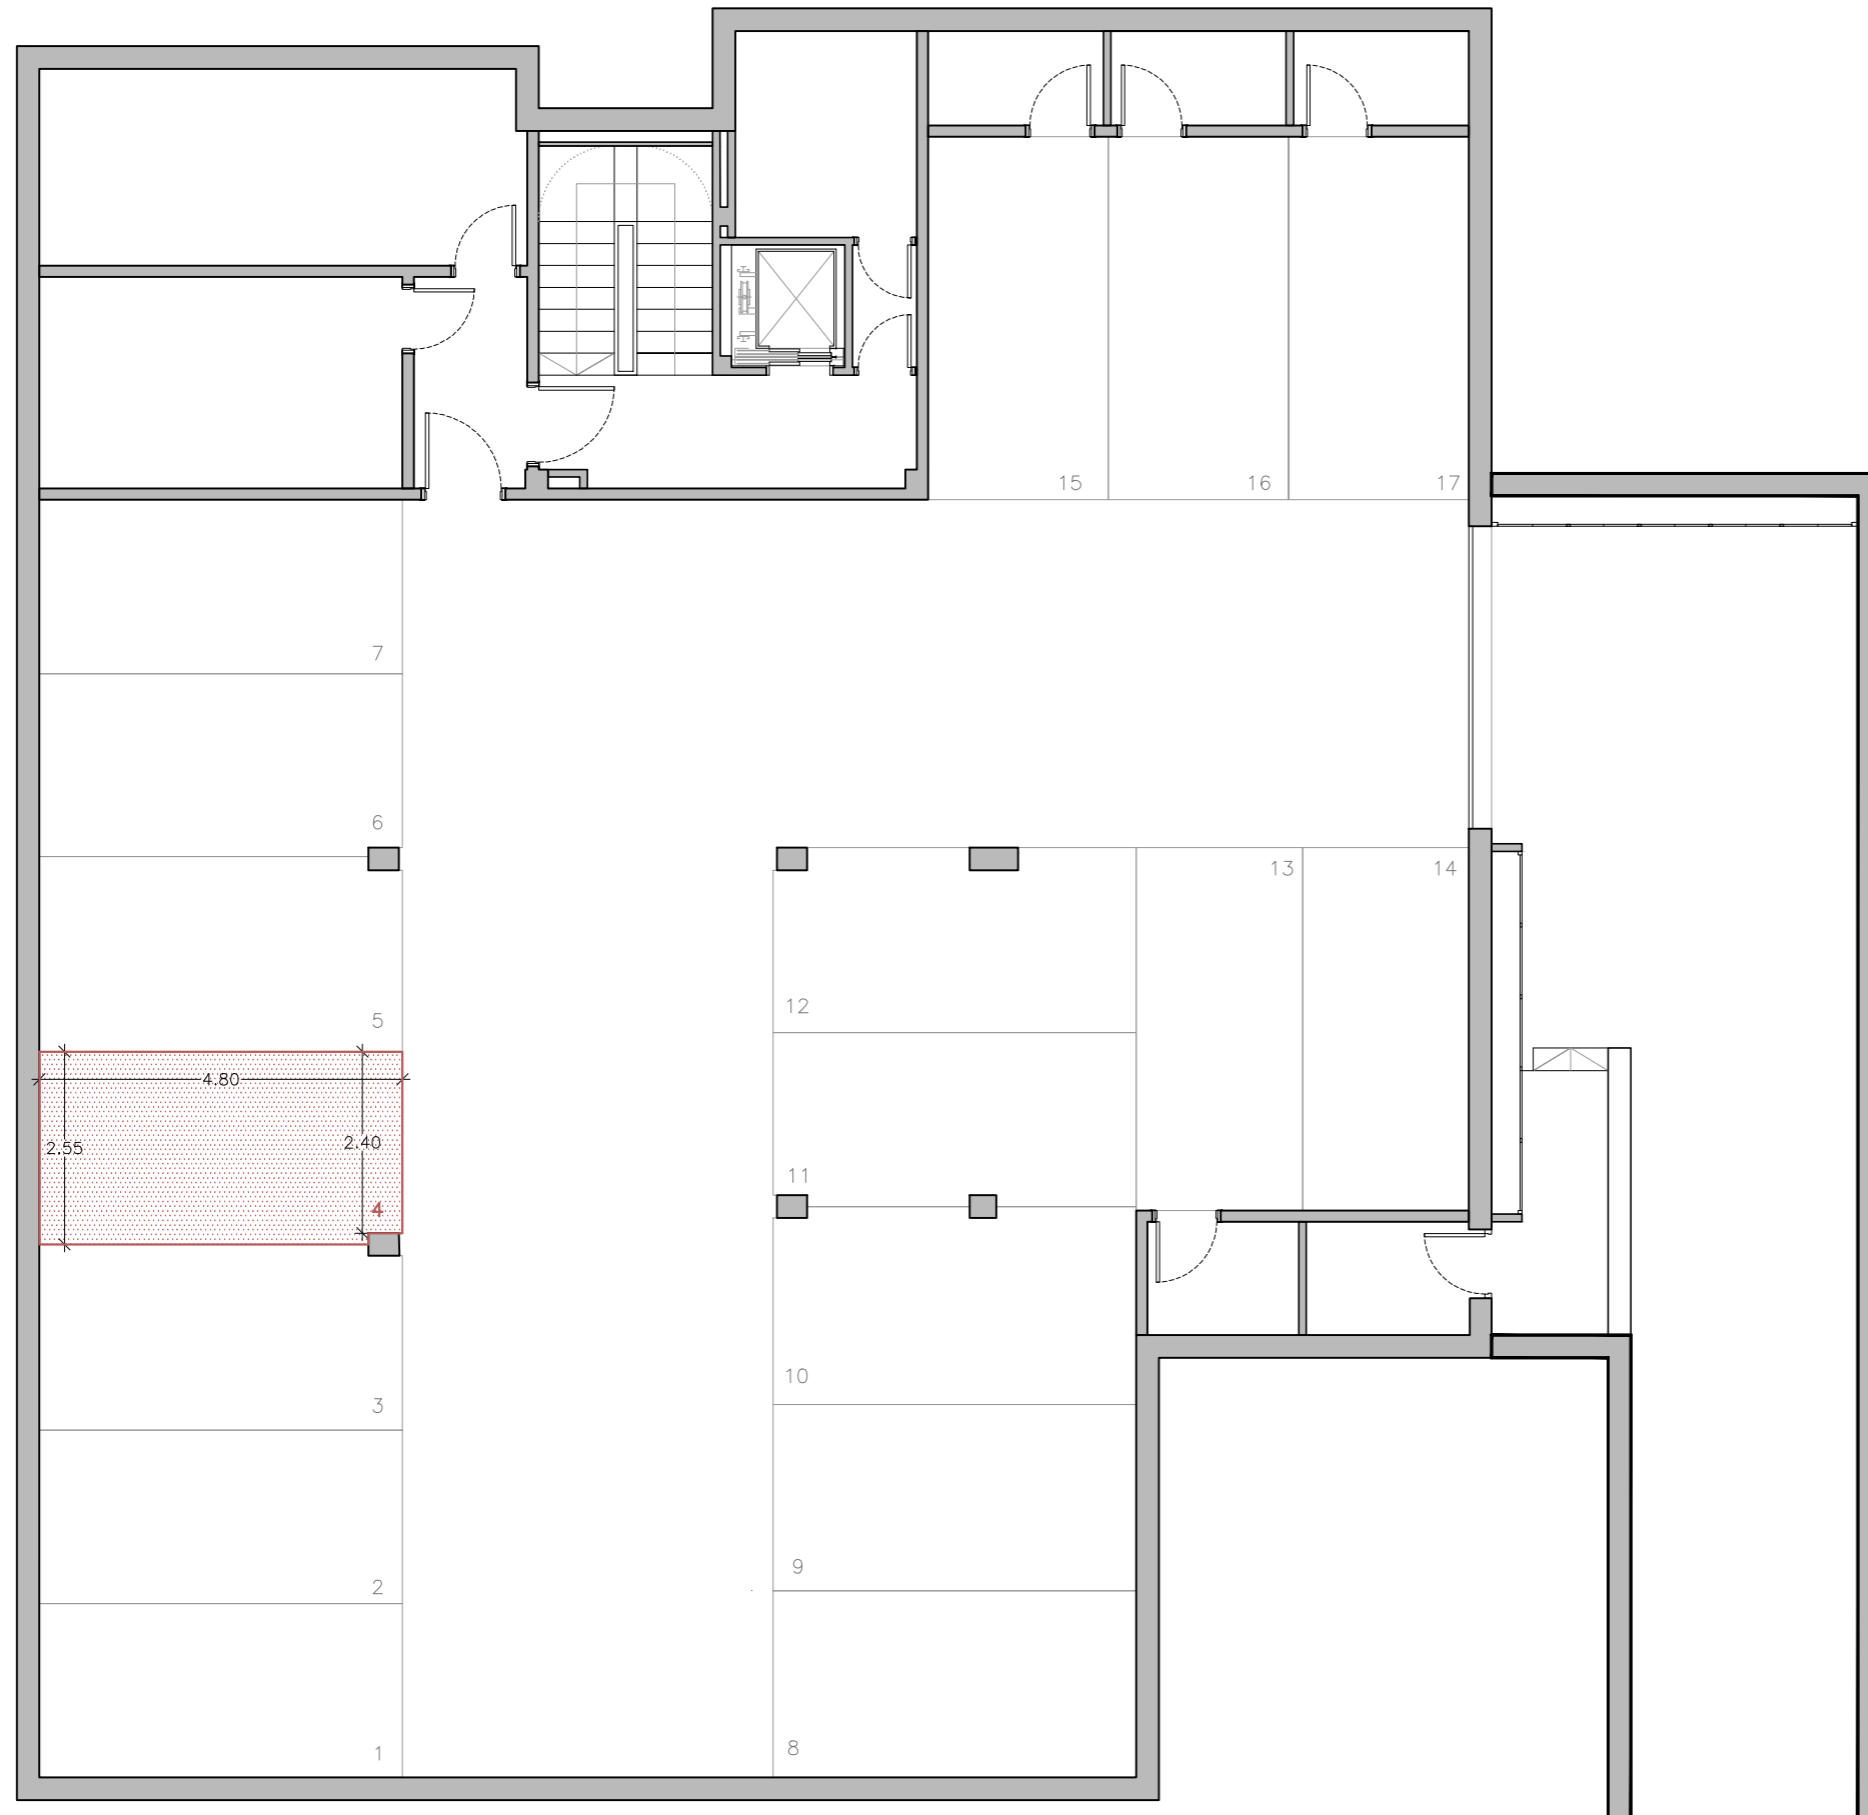

Escala Din A3: 1/100

Fecha: 31.03.2022

EL PRESENTE DOCUMENTO ES DE CARÁCTER INFORMATIVO Y PODRÁ EXPERIMENTAR VARIACIONES POR EXIGENCIAS DEL PROYECTO. TODO EL MOBILIARIO ES MERAMENTE DECORATIVO. LAS SUPERFICIES EXPRESADAS SON APROXIMADAS, PUDIENDO EXPERIMENTAR MODIFICACIONES EN EL DESARROLLO DE LA EJECUCIÓN DE LAS OBRAS.