



SES GAVINES




P05

Plaza aparcamiento 05
Ubicada en planta sótano

SUPERFICIE ÚTIL

Plaza 05 12,30 m²

SUPERFICIE ÚTIL TOTAL 12,30 m²

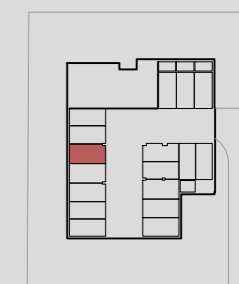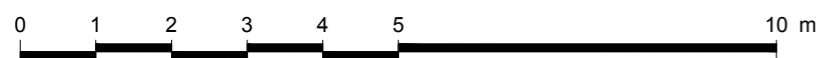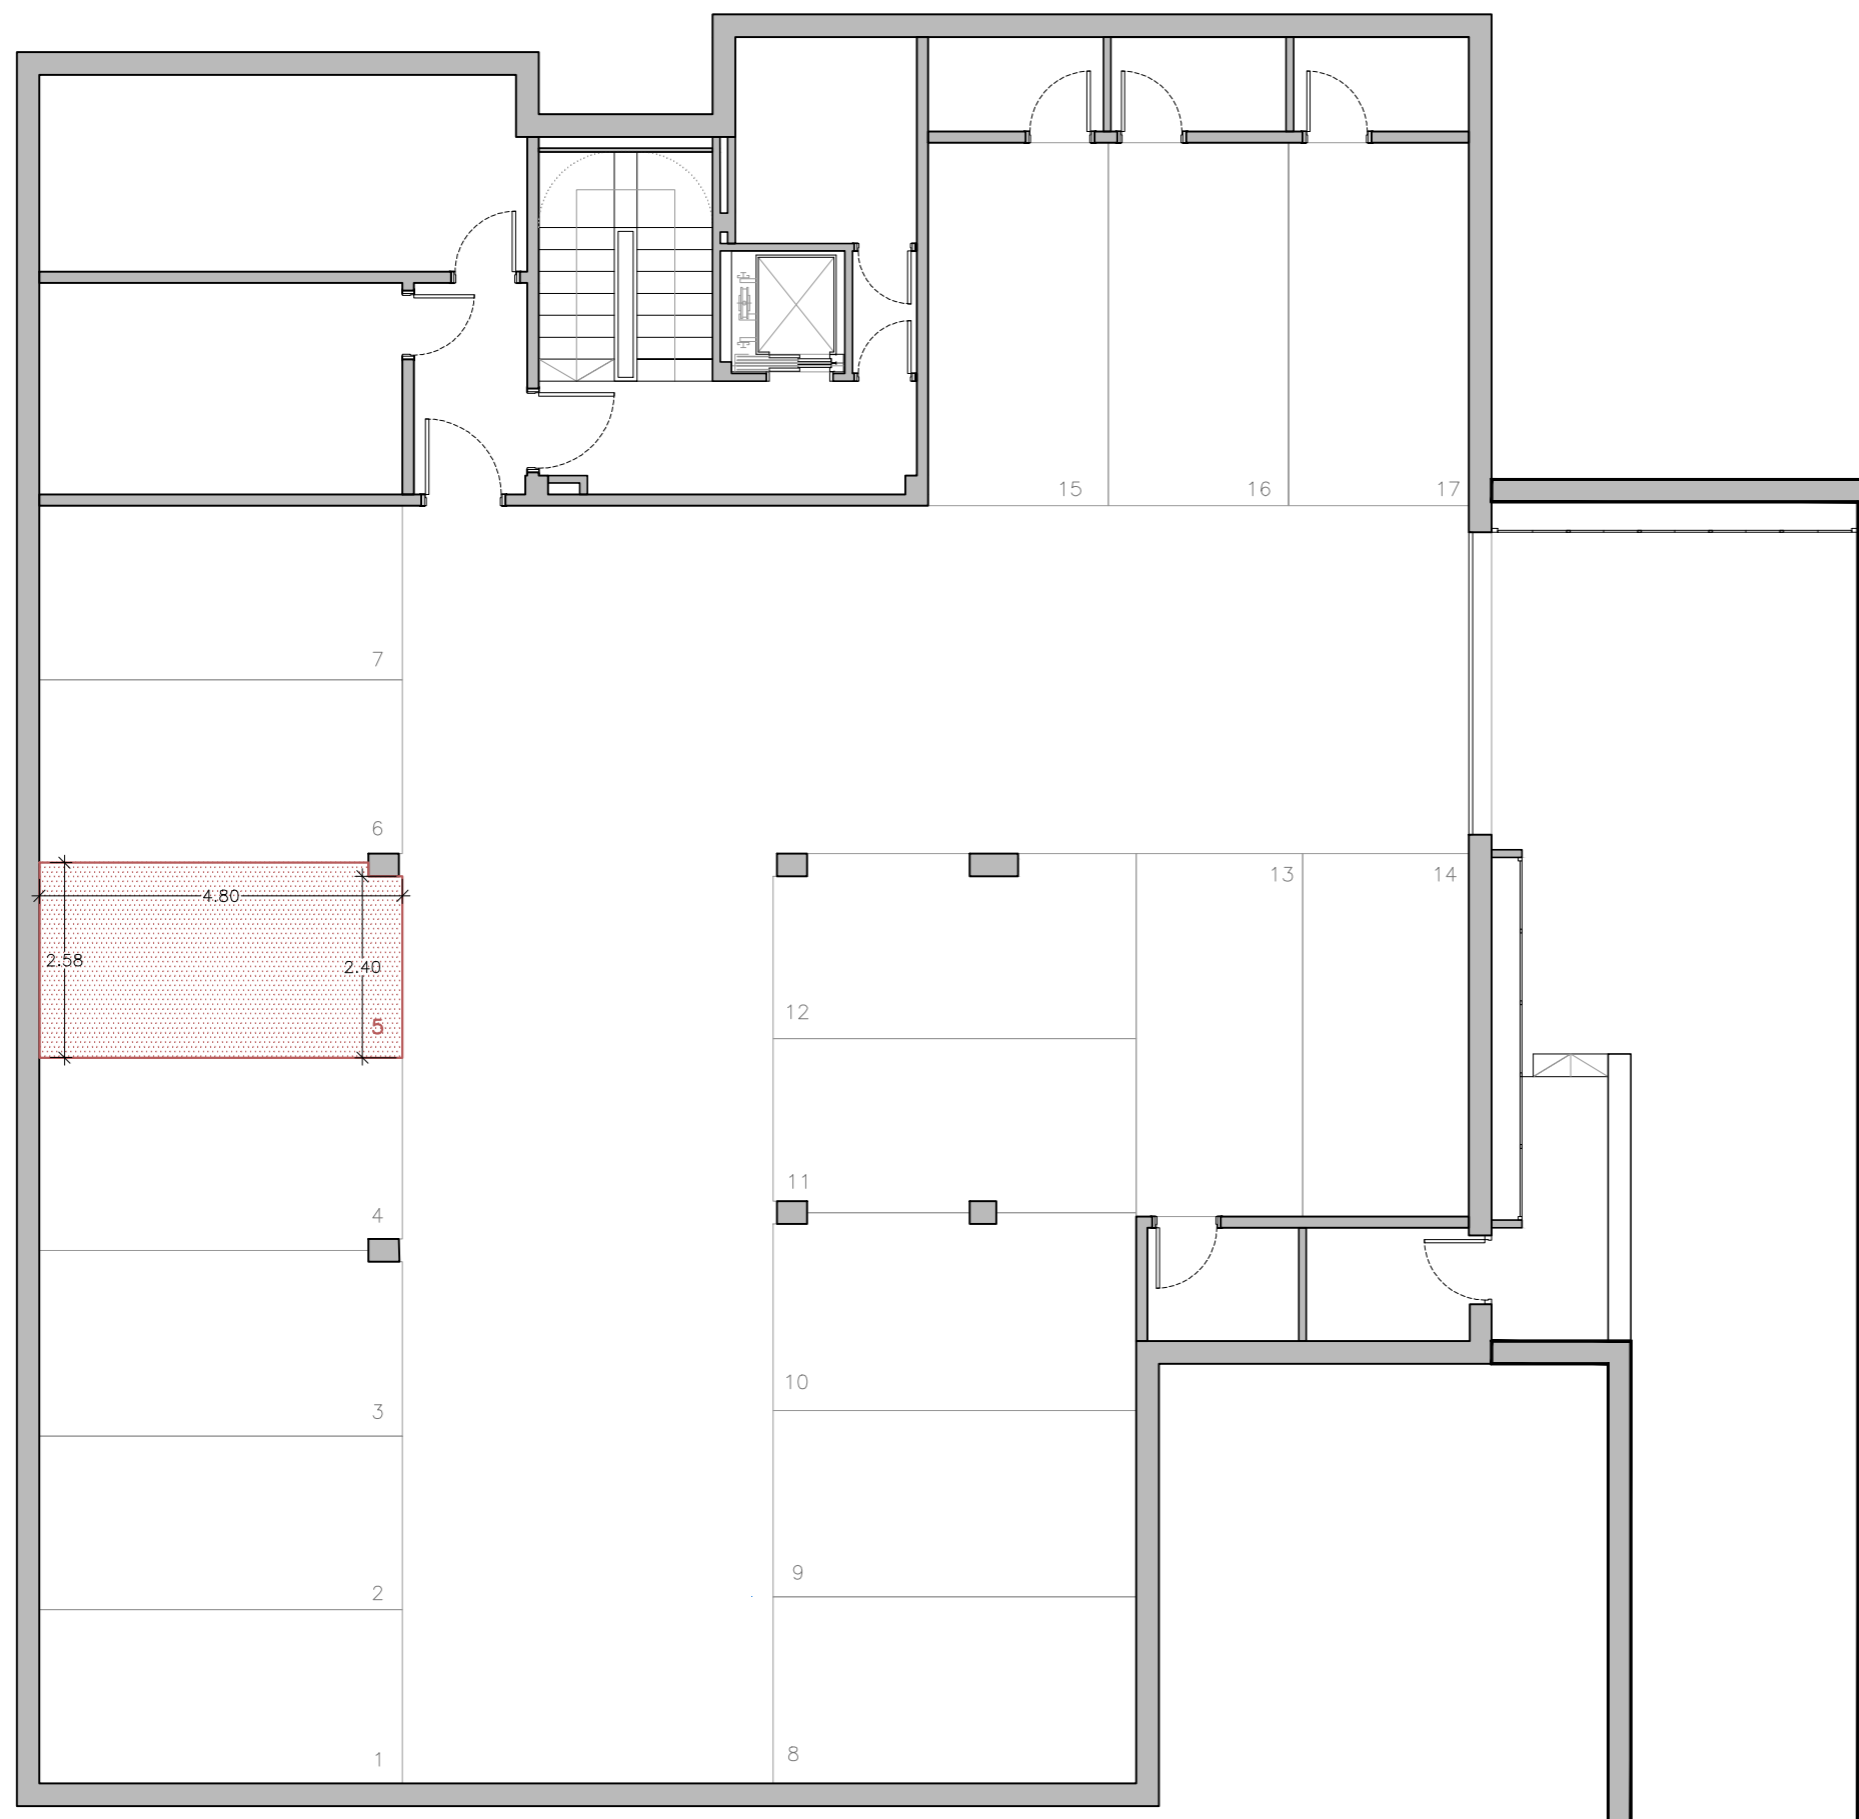

Escala Din A3: 1/100

Fecha: 31.03.2022

EL PRESENTE DOCUMENTO ES DE CARÁCTER INFORMATIVO Y PODRÁ EXPERIMENTAR VARIACIONES POR EXIGENCIAS DEL PROYECTO. TODO EL MOBILIARIO ES MERAMENTE DECORATIVO. LAS SUPERFICIES EXPRESADAS SON APROXIMADAS, PUDIENDO EXPERIMENTAR MODIFICACIONES EN EL DESARROLLO DE LA EJECUCIÓN DE LAS OBRAS.