



SES GAVINES




# P07

Plaza aparcamiento 07  
Ubicada en planta sótano

SUPERFICIE ÚTIL

Plaza 07 11,04 m<sup>2</sup>

**SUPERFICIE ÚTIL TOTAL 11,04 m<sup>2</sup>**

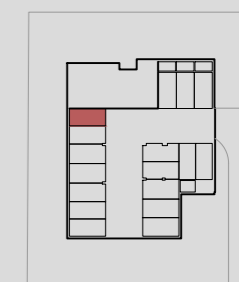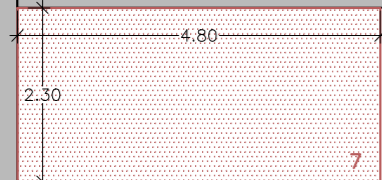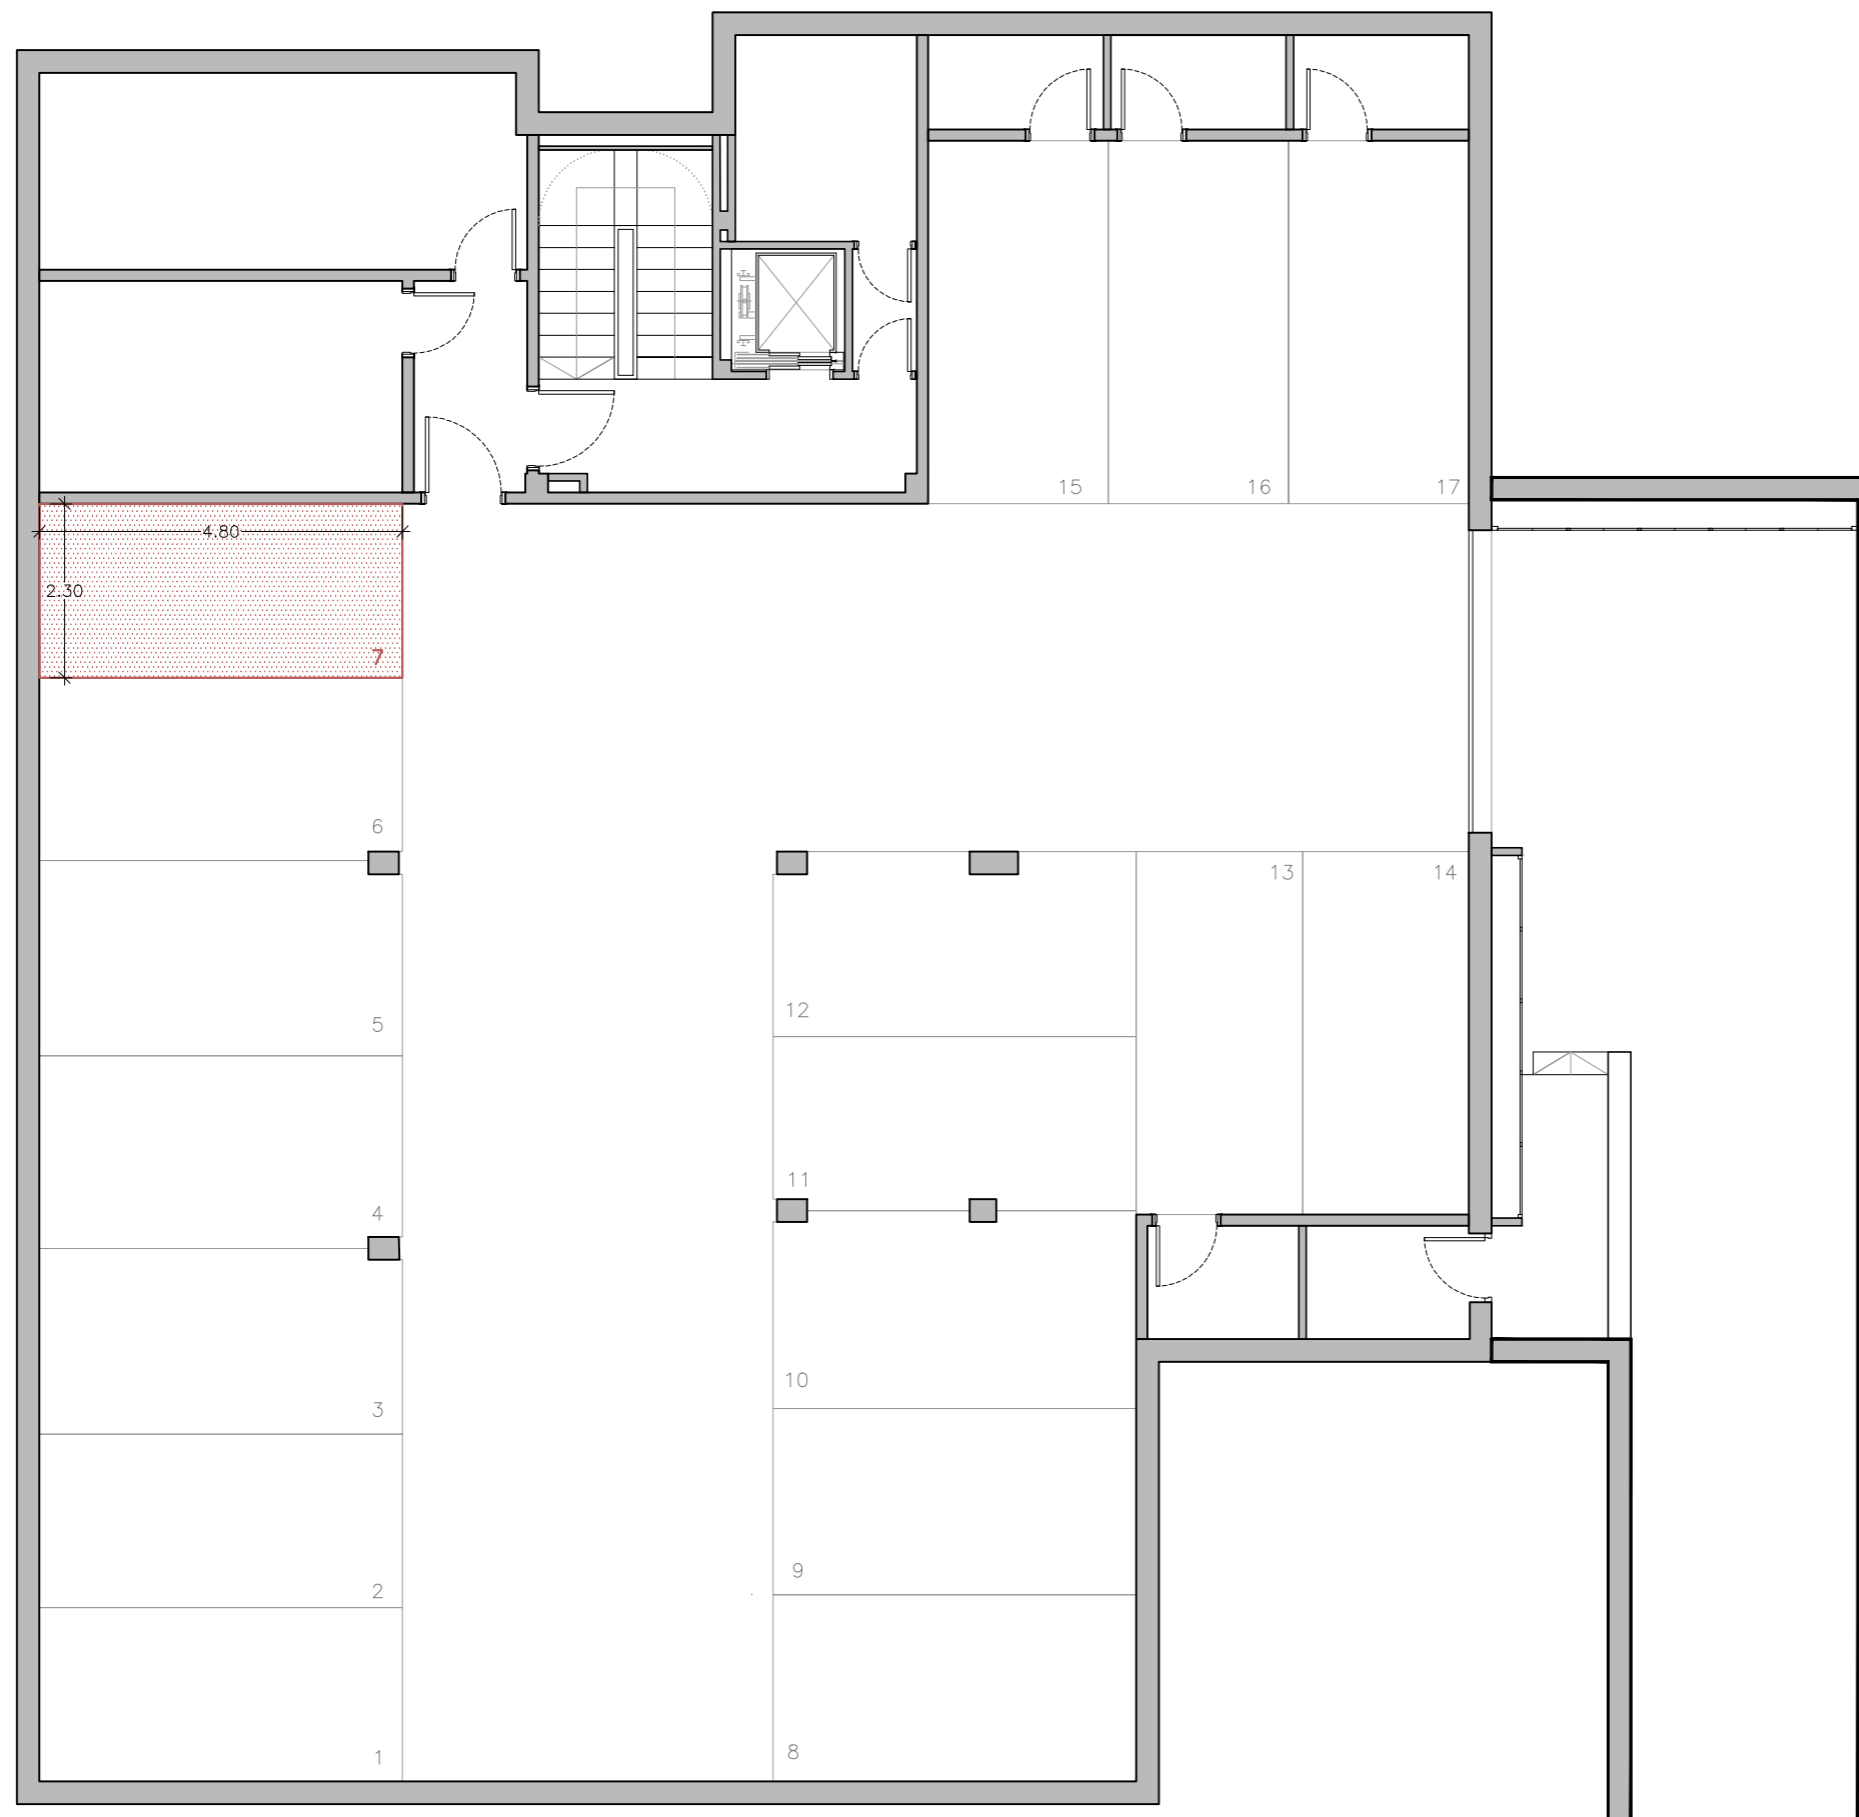

Escala Din A3: 1/100

Fecha: 31.03.2022

EL PRESENTE DOCUMENTO ES DE CARÁCTER INFORMATIVO Y PODRÁ EXPERIMENTAR VARIACIONES POR EXIGENCIAS DEL PROYECTO. TODO EL MOBILIARIO ES MERAMENTE DECORATIVO. LAS SUPERFICIES EXPRESADAS SON APROXIMADAS, PUDIENDO EXPERIMENTAR MODIFICACIONES EN EL DESARROLLO DE LA EJECUCIÓN DE LAS OBRAS.

