



SES GAVINES

# Bº3ª

Vivienda Bº 3ª  
Ubicada en planta baja

## SUPERFICIES INTERIORES

Sala de estar-comedor-cocina	22,67 m <sup>2</sup>
Baño 1	4,92 m <sup>2</sup>
Habitación 1	12,91 m <sup>2</sup>



**SUPERFICIE ÚTIL TOTAL 40,50 m<sup>2</sup>**

**SUPERFICIE CONSTRUIDA 45,48 m<sup>2</sup>**

## SUPERFICIES EXTERIORES

Terraza cubierta	4,40 m <sup>2</sup>
Terraza descubierta	26,39 m <sup>2</sup>

**SUPERFICIE EXTERIOR TOTAL 30,79 m<sup>2</sup>**

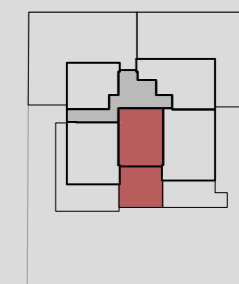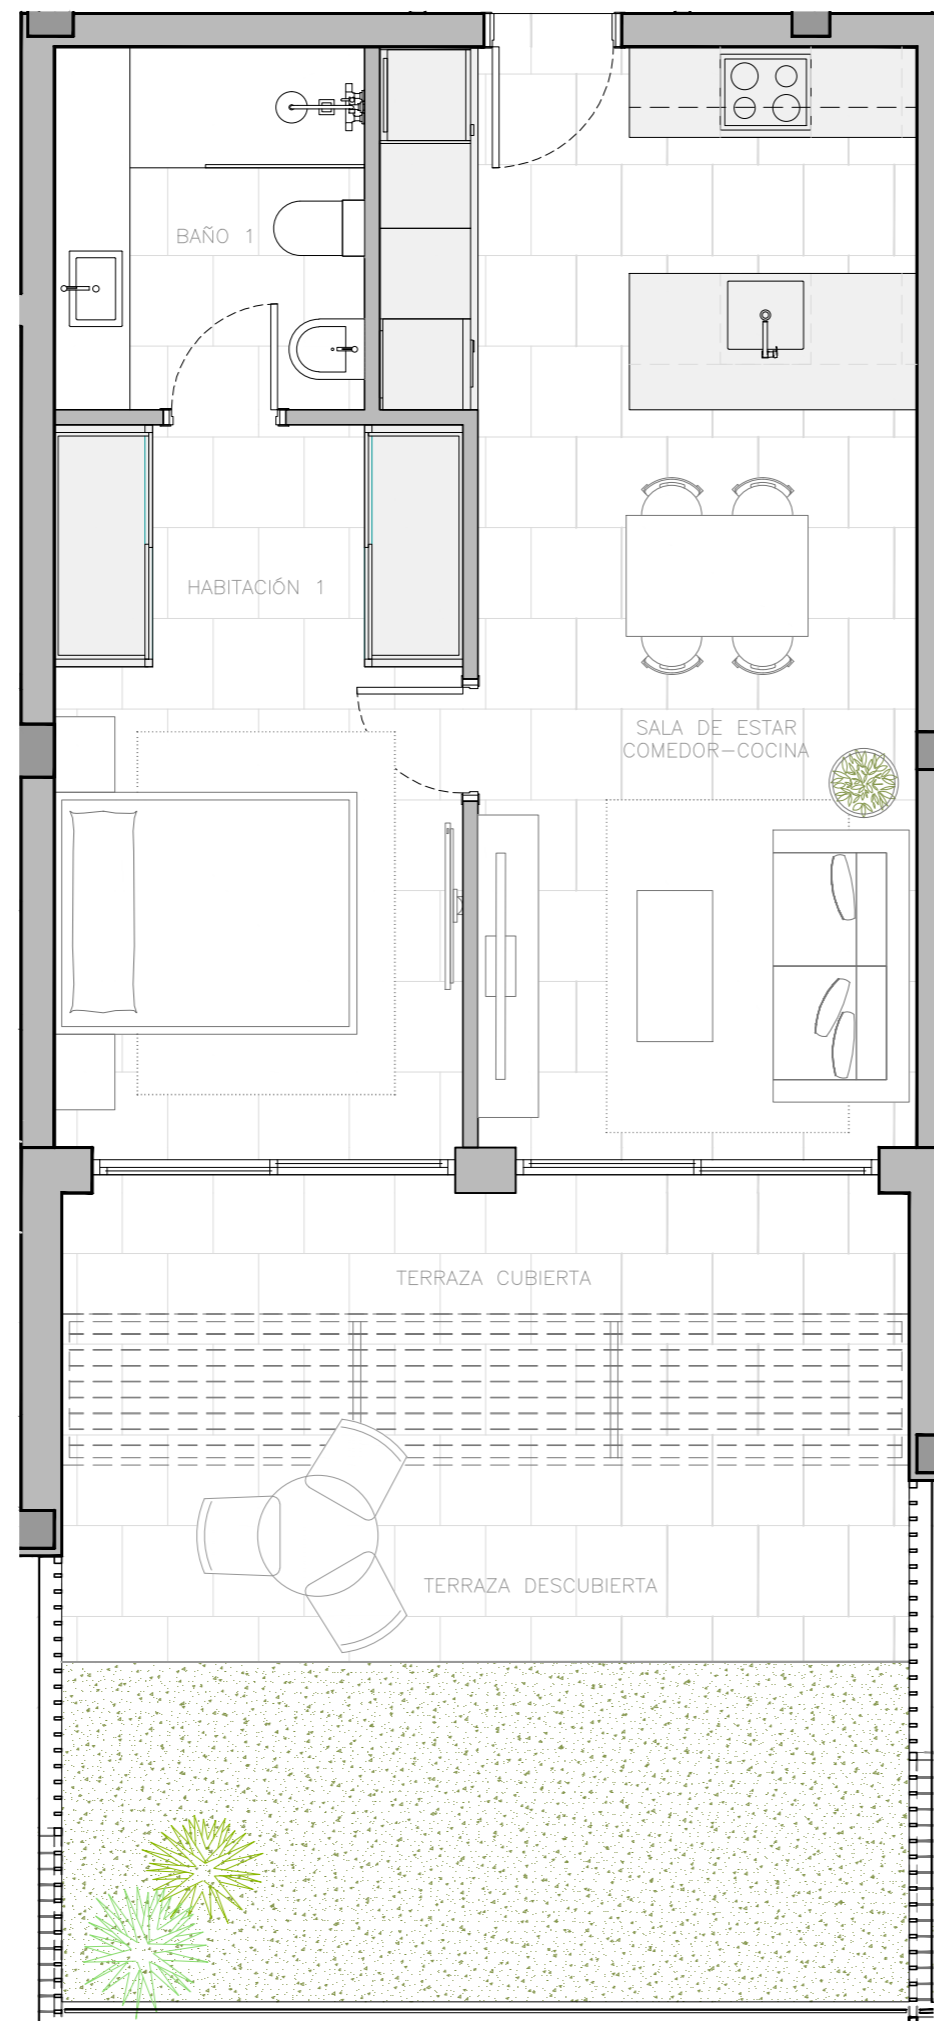

Escala Din A3: 1/50

Fecha: 31.03.2022

EL PRESENTE DOCUMENTO ES DE CARÁCTER INFORMATIVO Y PODRÁ EXPERIMENTAR VARIACIONES POR EXIGENCIAS DEL PROYECTO. TODO EL MOBILIARIO ES MERAMENTE DECORATIVO. LAS SUPERFICIES EXPRESADAS SON APROXIMADAS, PUDIENDO EXPERIMENTAR MODIFICACIONES EN EL DESARROLLO DE LA EJECUCIÓN DE LAS OBRAS.