



SES GAVINES



# P13

Plaza aparcamiento 13  
Ubicada en planta sótano

### SUPERFICIE ÚTIL

Plaza 13	10,56 m <sup>2</sup>
Trastero 04	3,00 m <sup>2</sup>

**SUPERFICIE ÚTIL TOTAL 13,56 m<sup>2</sup>**

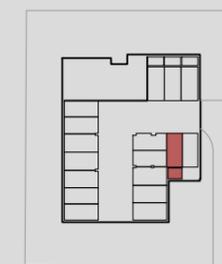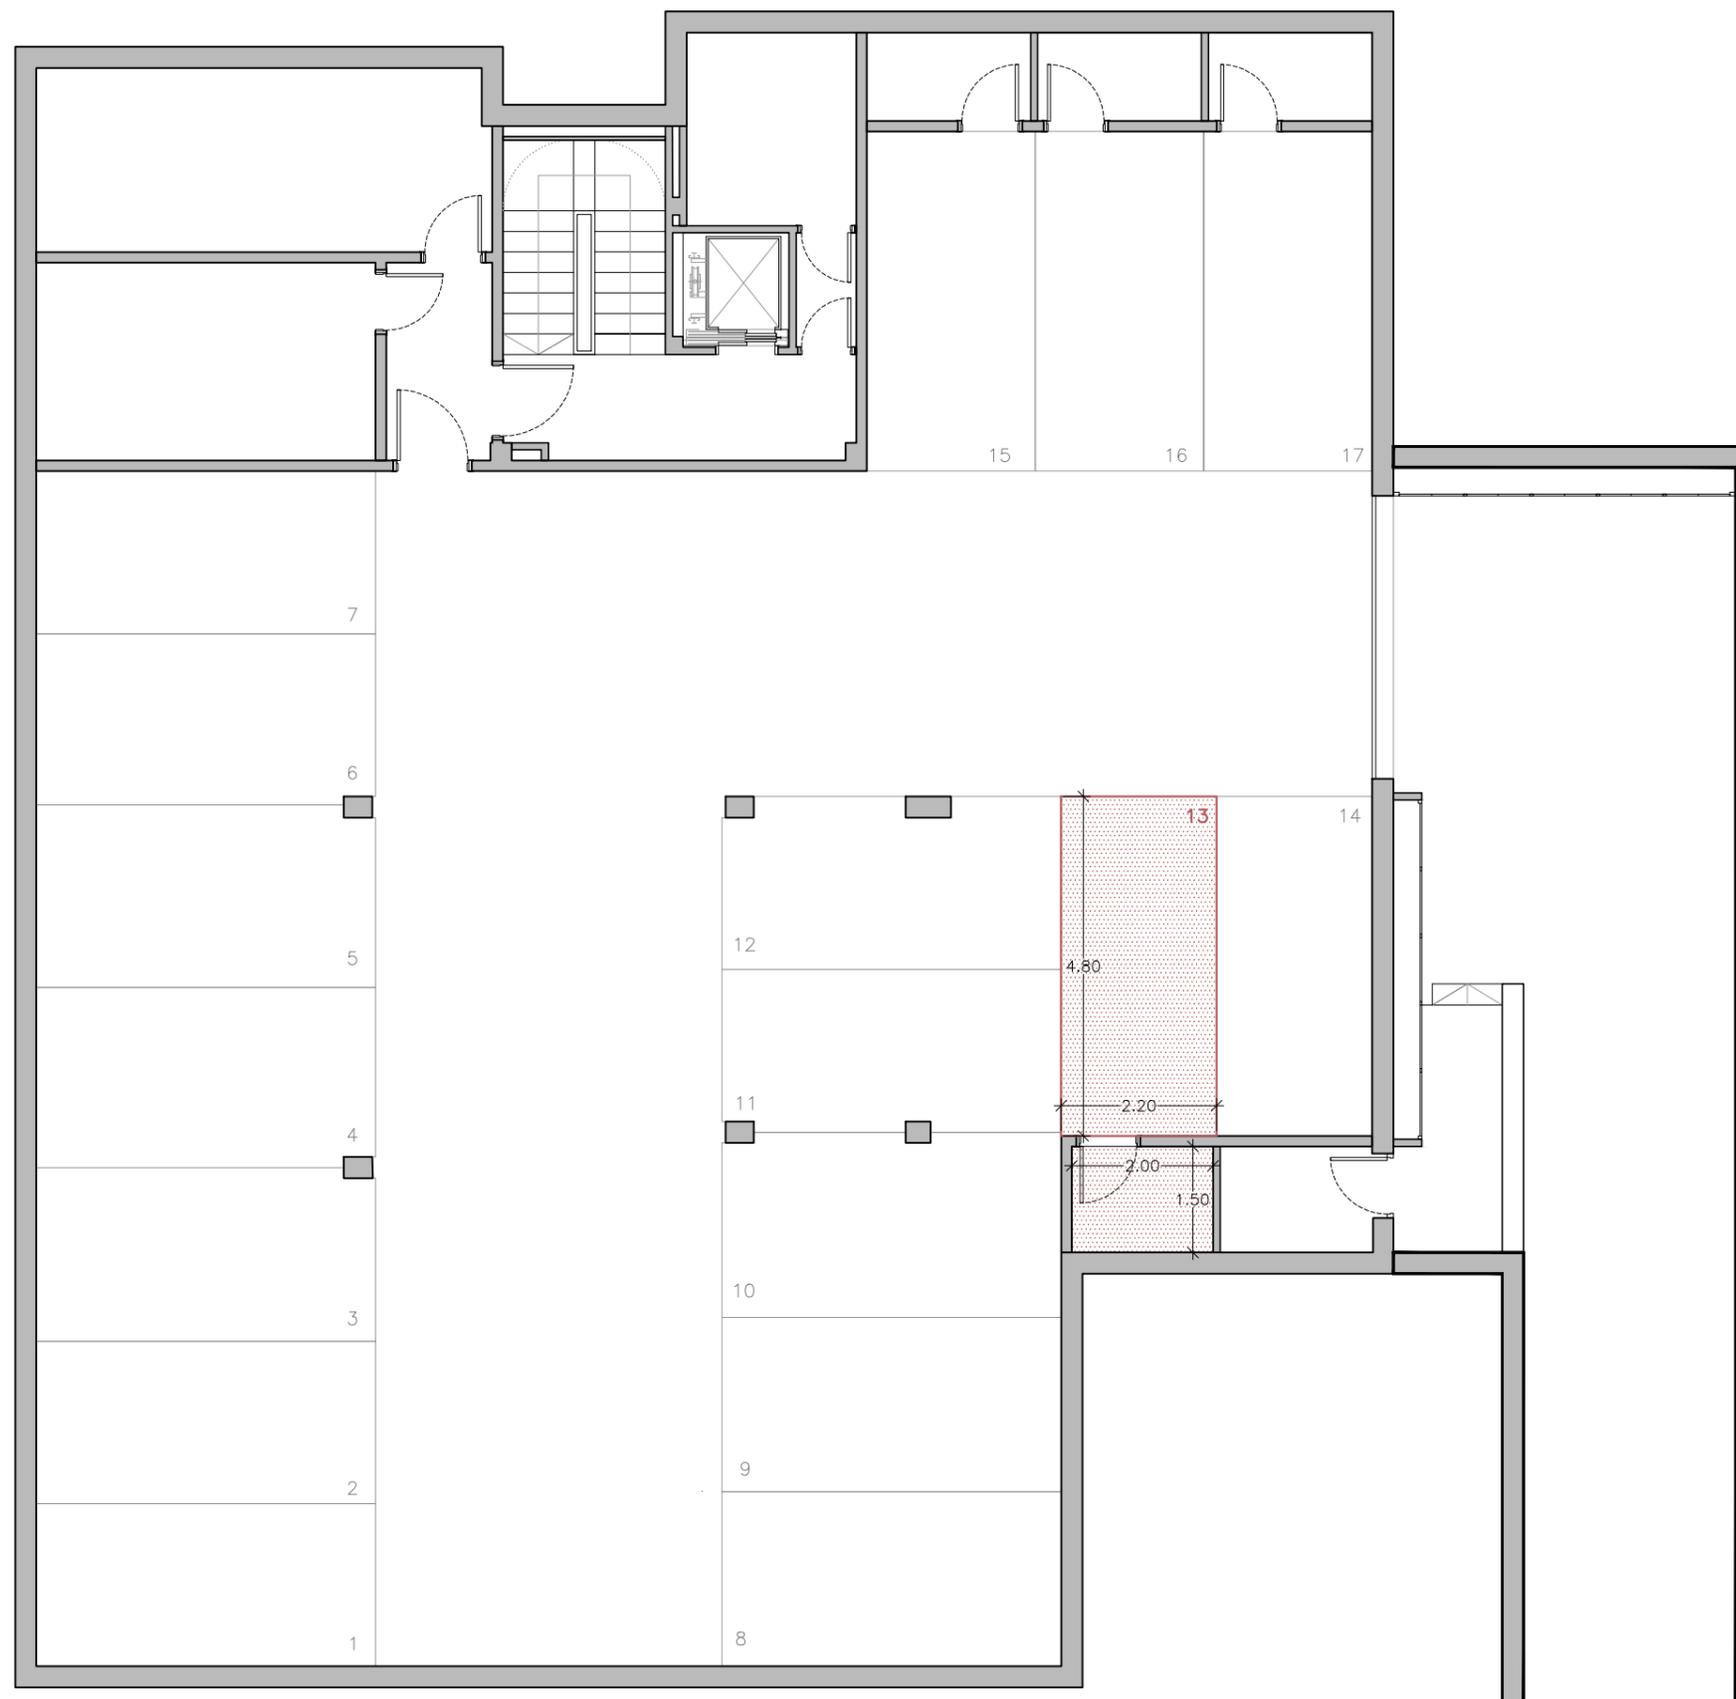

Escala Din A3: 1/100

Fecha: 31.03.2022

EL PRESENTE DOCUMENTO ES DE CARÁCTER INFORMATIVO Y PODRÁ EXPERIMENTAR VARIACIONES POR EXIGENCIAS DEL PROYECTO. TODO EL MOBILIARIO ES MERAMENTE DECORATIVO. LAS SUPERFICIES EXPRESADAS SON APROXIMADAS, PUDIENDO EXPERIMENTAR MODIFICACIONES EN EL DESARROLLO DE LA EJECUCIÓN DE LAS OBRAS.