



SES GAVINES

1º 2ª

Vivienda 1º 2ª
Ubicada en planta primera

SUPERFICIES INTERIORES

Distribuidor	7,03 m ²
Sala de estar-comedor-cocina	21,39 m ²
Baño 1	3,27 m ²
Habitación 1	12,22 m ²
Baño 2	3,14 m ²
Habitación 2	11,56 m ²



SUPERFICIE ÚTIL TOTAL 58,61 m²

SUPERFICIE CONSTRUIDA 68,85 m²

SUPERFICIES EXTERIORES

Terraza cubierta	0,00 m ²
Terraza descubierta	12,60 m ²

SUPERFICIE EXTERIOR TOTAL 12,60 m²

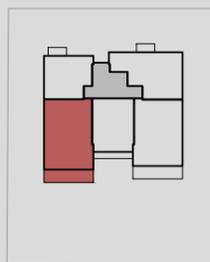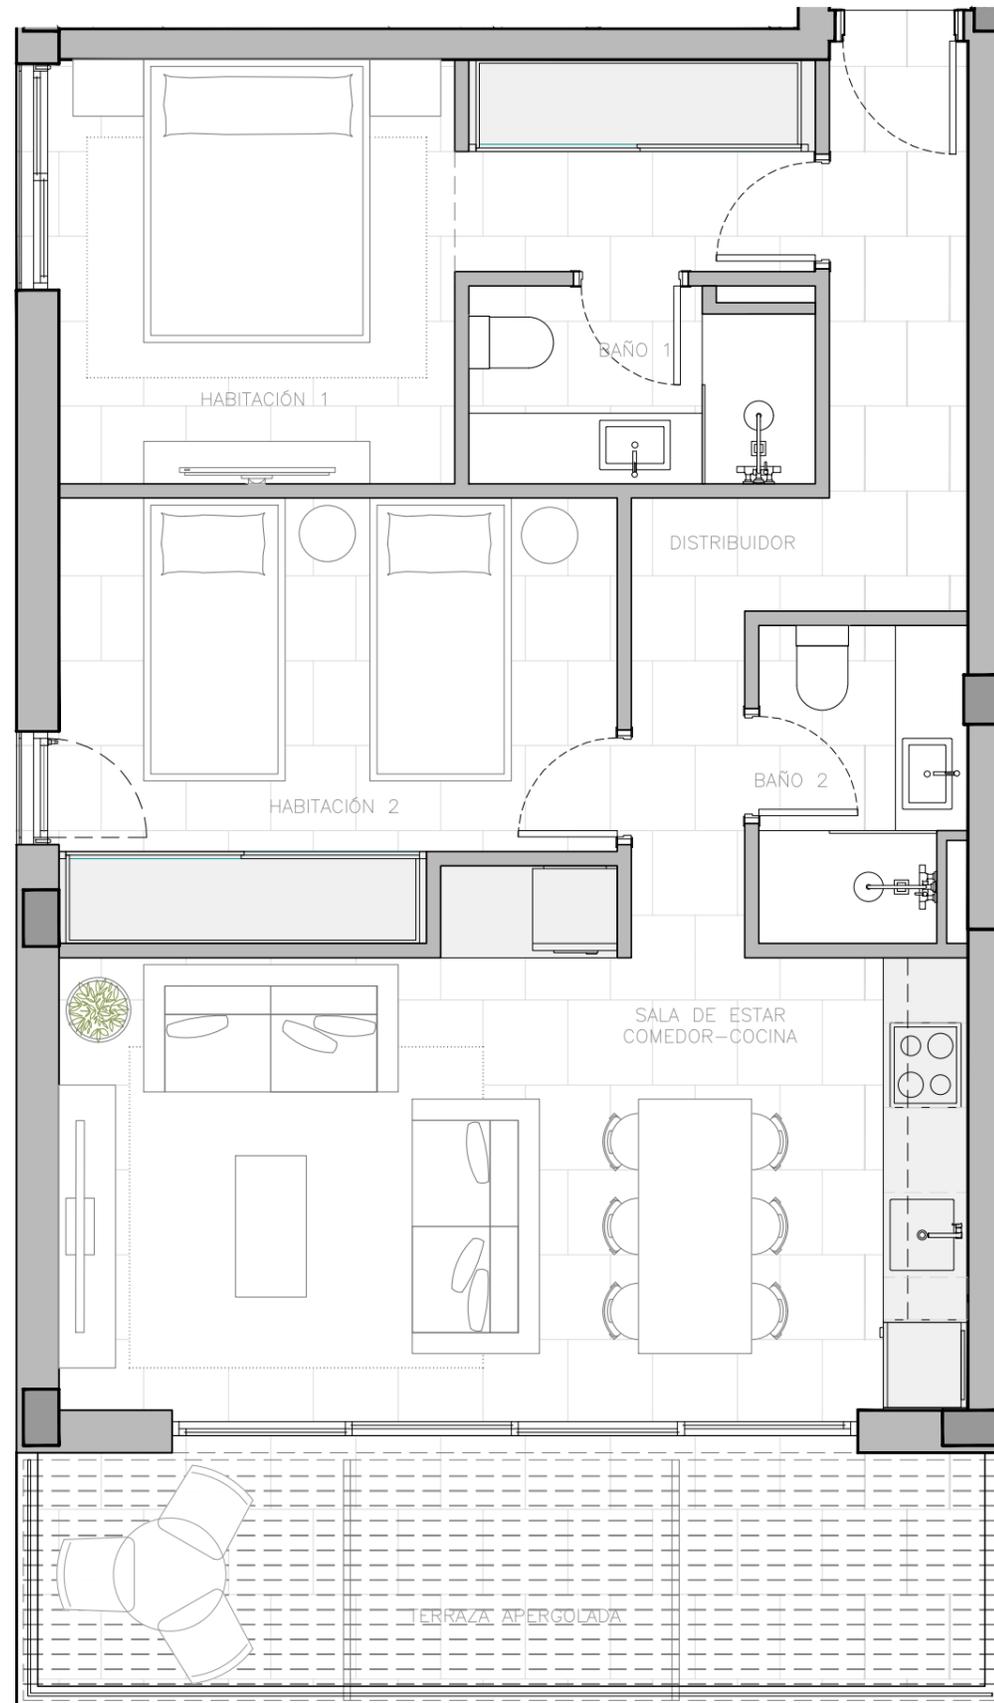

Escala Din A3: 1/50

Fecha: 31.03.2022

EL PRESENTE DOCUMENTO ES DE CARÁCTER INFORMATIVO Y PODRÁ EXPERIMENTAR VARIACIONES POR EXIGENCIAS DEL PROYECTO. TODO EL MOBILIARIO ES MERAMENTE DECORATIVO. LAS SUPERFICIES EXPRESADAS SON APROXIMADAS, PUDIENDO EXPERIMENTAR MODIFICACIONES EN EL DESARROLLO DE LA EJECUCIÓN DE LAS OBRAS.